

PRATONEVOSO  
PIU' STORIE PIU' SOLUZIONI

**POTENZIAMENTO DELL'INNEVAMENTO ARTIFICIALE DEL COMPRESORIO SCIISTICO DI PRATO NEVOSO MEDIANTE REALIZZAZIONE DI INVASO PER INNEVAMENTO ARTIFICIALE IN LOCALITA' TRUCCA SAPE' E REALIZZAZIONE DI NUOVA OPERA DI PRESA SU RIO GIOVACCHINO**


**PROGETTO DEFINITIVO**

**Opera di Presa rio Giovacchino Condotte Planimetria di Progetto - Profilo**

Committente: PRATO NEVOSO S.p.a. Via della Moscova,40/1 - 20121 - MILANO (MI)

**PROFILO CONDOTTE**

Sezione S4  
SCALA ORIZ. 1:2500  
VERT. 1:1250

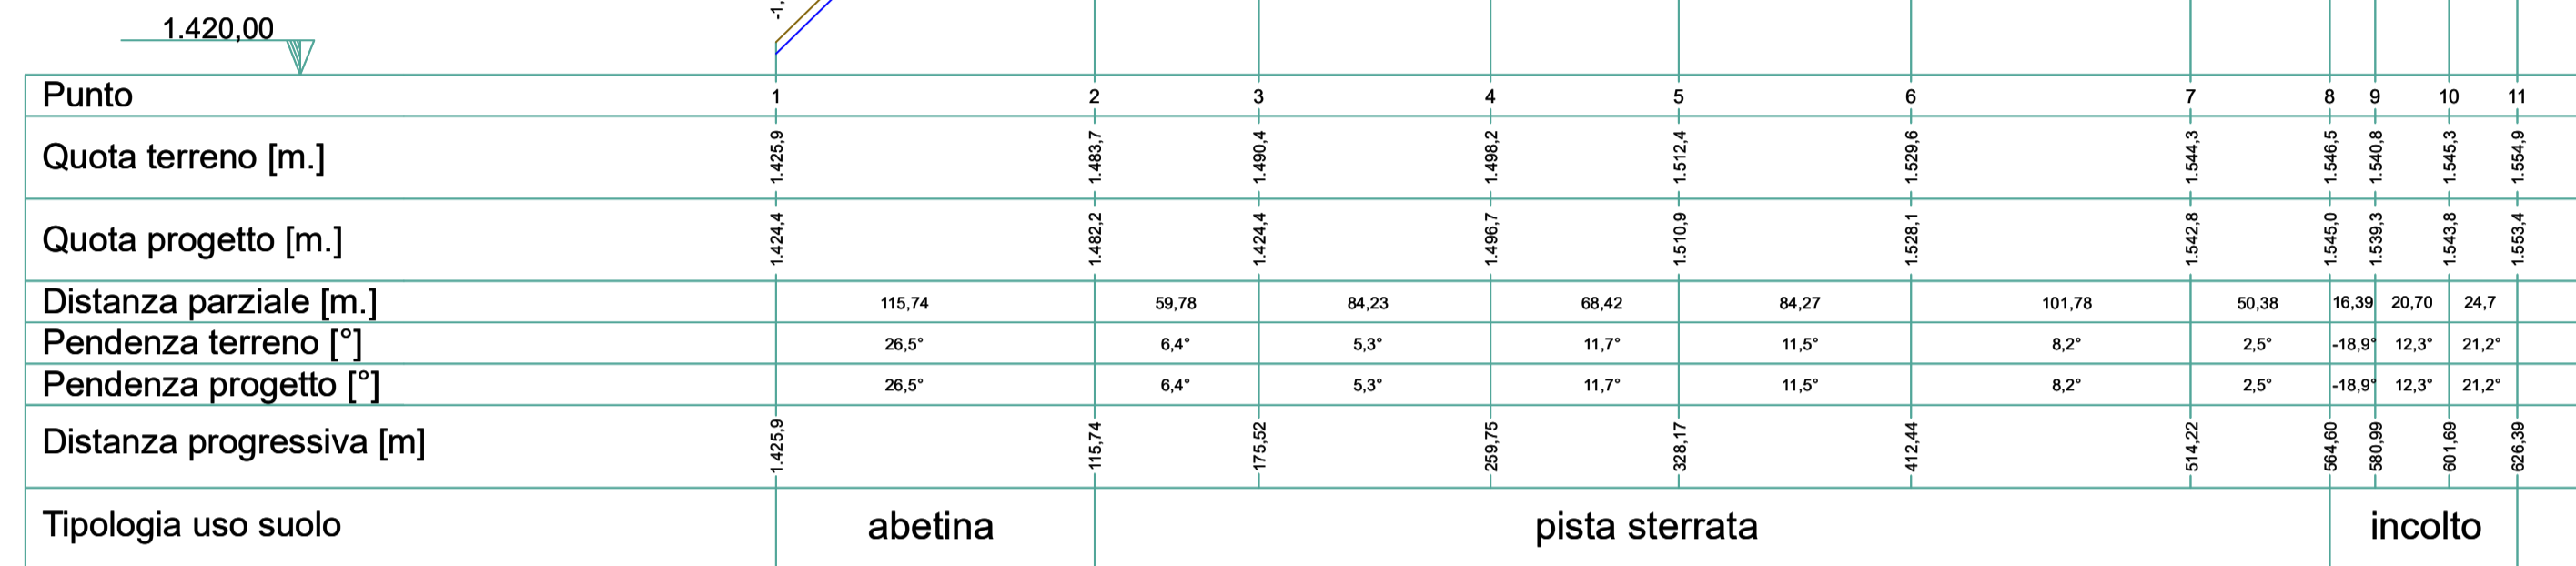

Novembre 2022

Allegato 02.5.2

