

PRATONEVOSO
FUN FOR RELAX

**POTENZIAMENTO DELL'INNEVAMENTO
ARTIFICIALE DEL COMPRESORIO SCIISTICO
DI PRATO NEVOSO MEDIANTE
REALIZZAZIONE DI INVASO PER
INNEVAMENTO ARTIFICIALE IN LOCALITA'
TRUCCA SAPE' E REALIZZAZIONE DI NUOVA
OPERA DI PRESA SU RIO GIOVACCHINO**


PROGETTO DEFINITIVO

**Lago Trucca Sapè
Planimetria di progetto**

Committente: PRATO NEVOSO S.p.a. Via della Moscova,40/1 - 20121 - MILANO (MI)

MONDOVI, Novembre 2022

Allegato 2.2.2

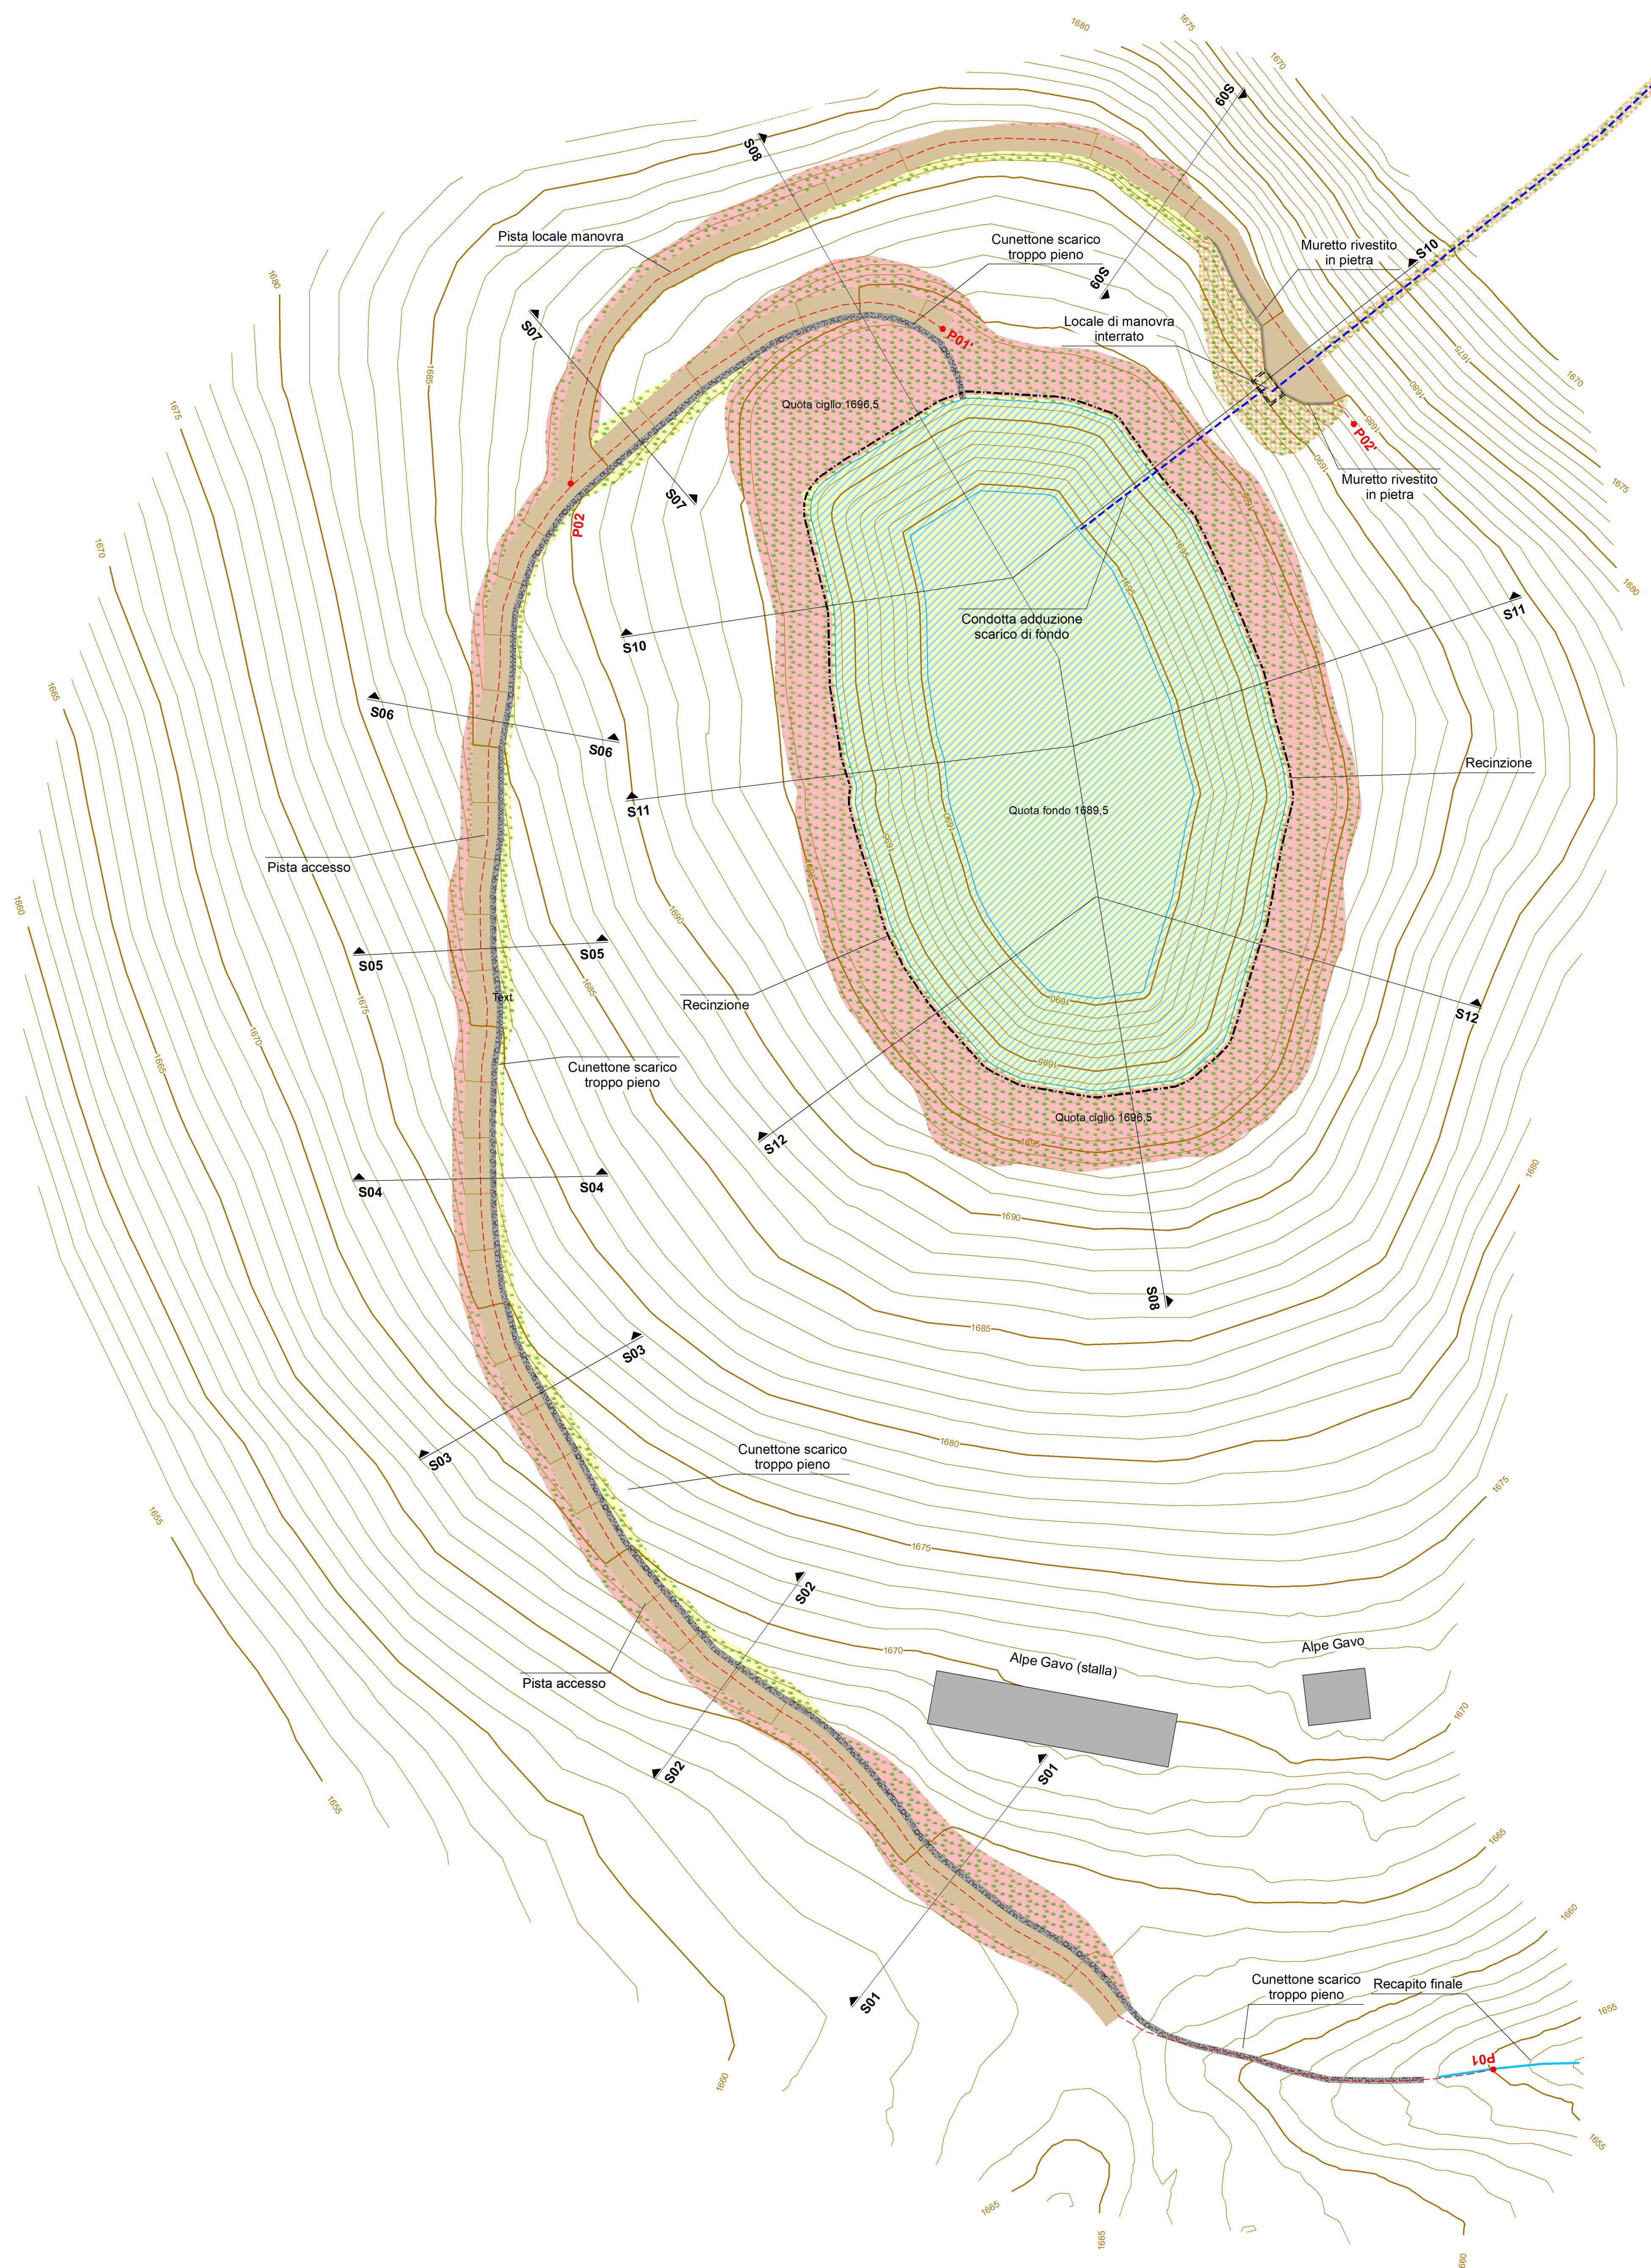

scala 1:500

MovimentiTerra	
	Scavo
	Riporto
	Scavo/riporto