
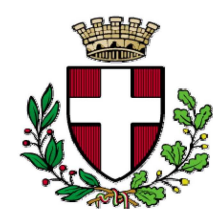


Regione Piemonte

Provincia di Cuneo

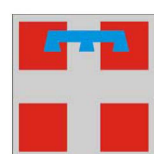

Comune di Frabosa Sottana

Istanza di derivazione di acqua pubblica per l'alimentazione dei bacini di innevamento


Planimetria Pianta e Sezioni opere di derivazione e di rilascio_Rio Giovacchini

Committente: PRATO NEVOSO S.p.a.
Via della Moscova, 40/1 - 20121 - MILANO (MI)


DICEMBRE 2022

Allegato n° 02.5.4


Pianta edificio in progetto (Scala 1:100)

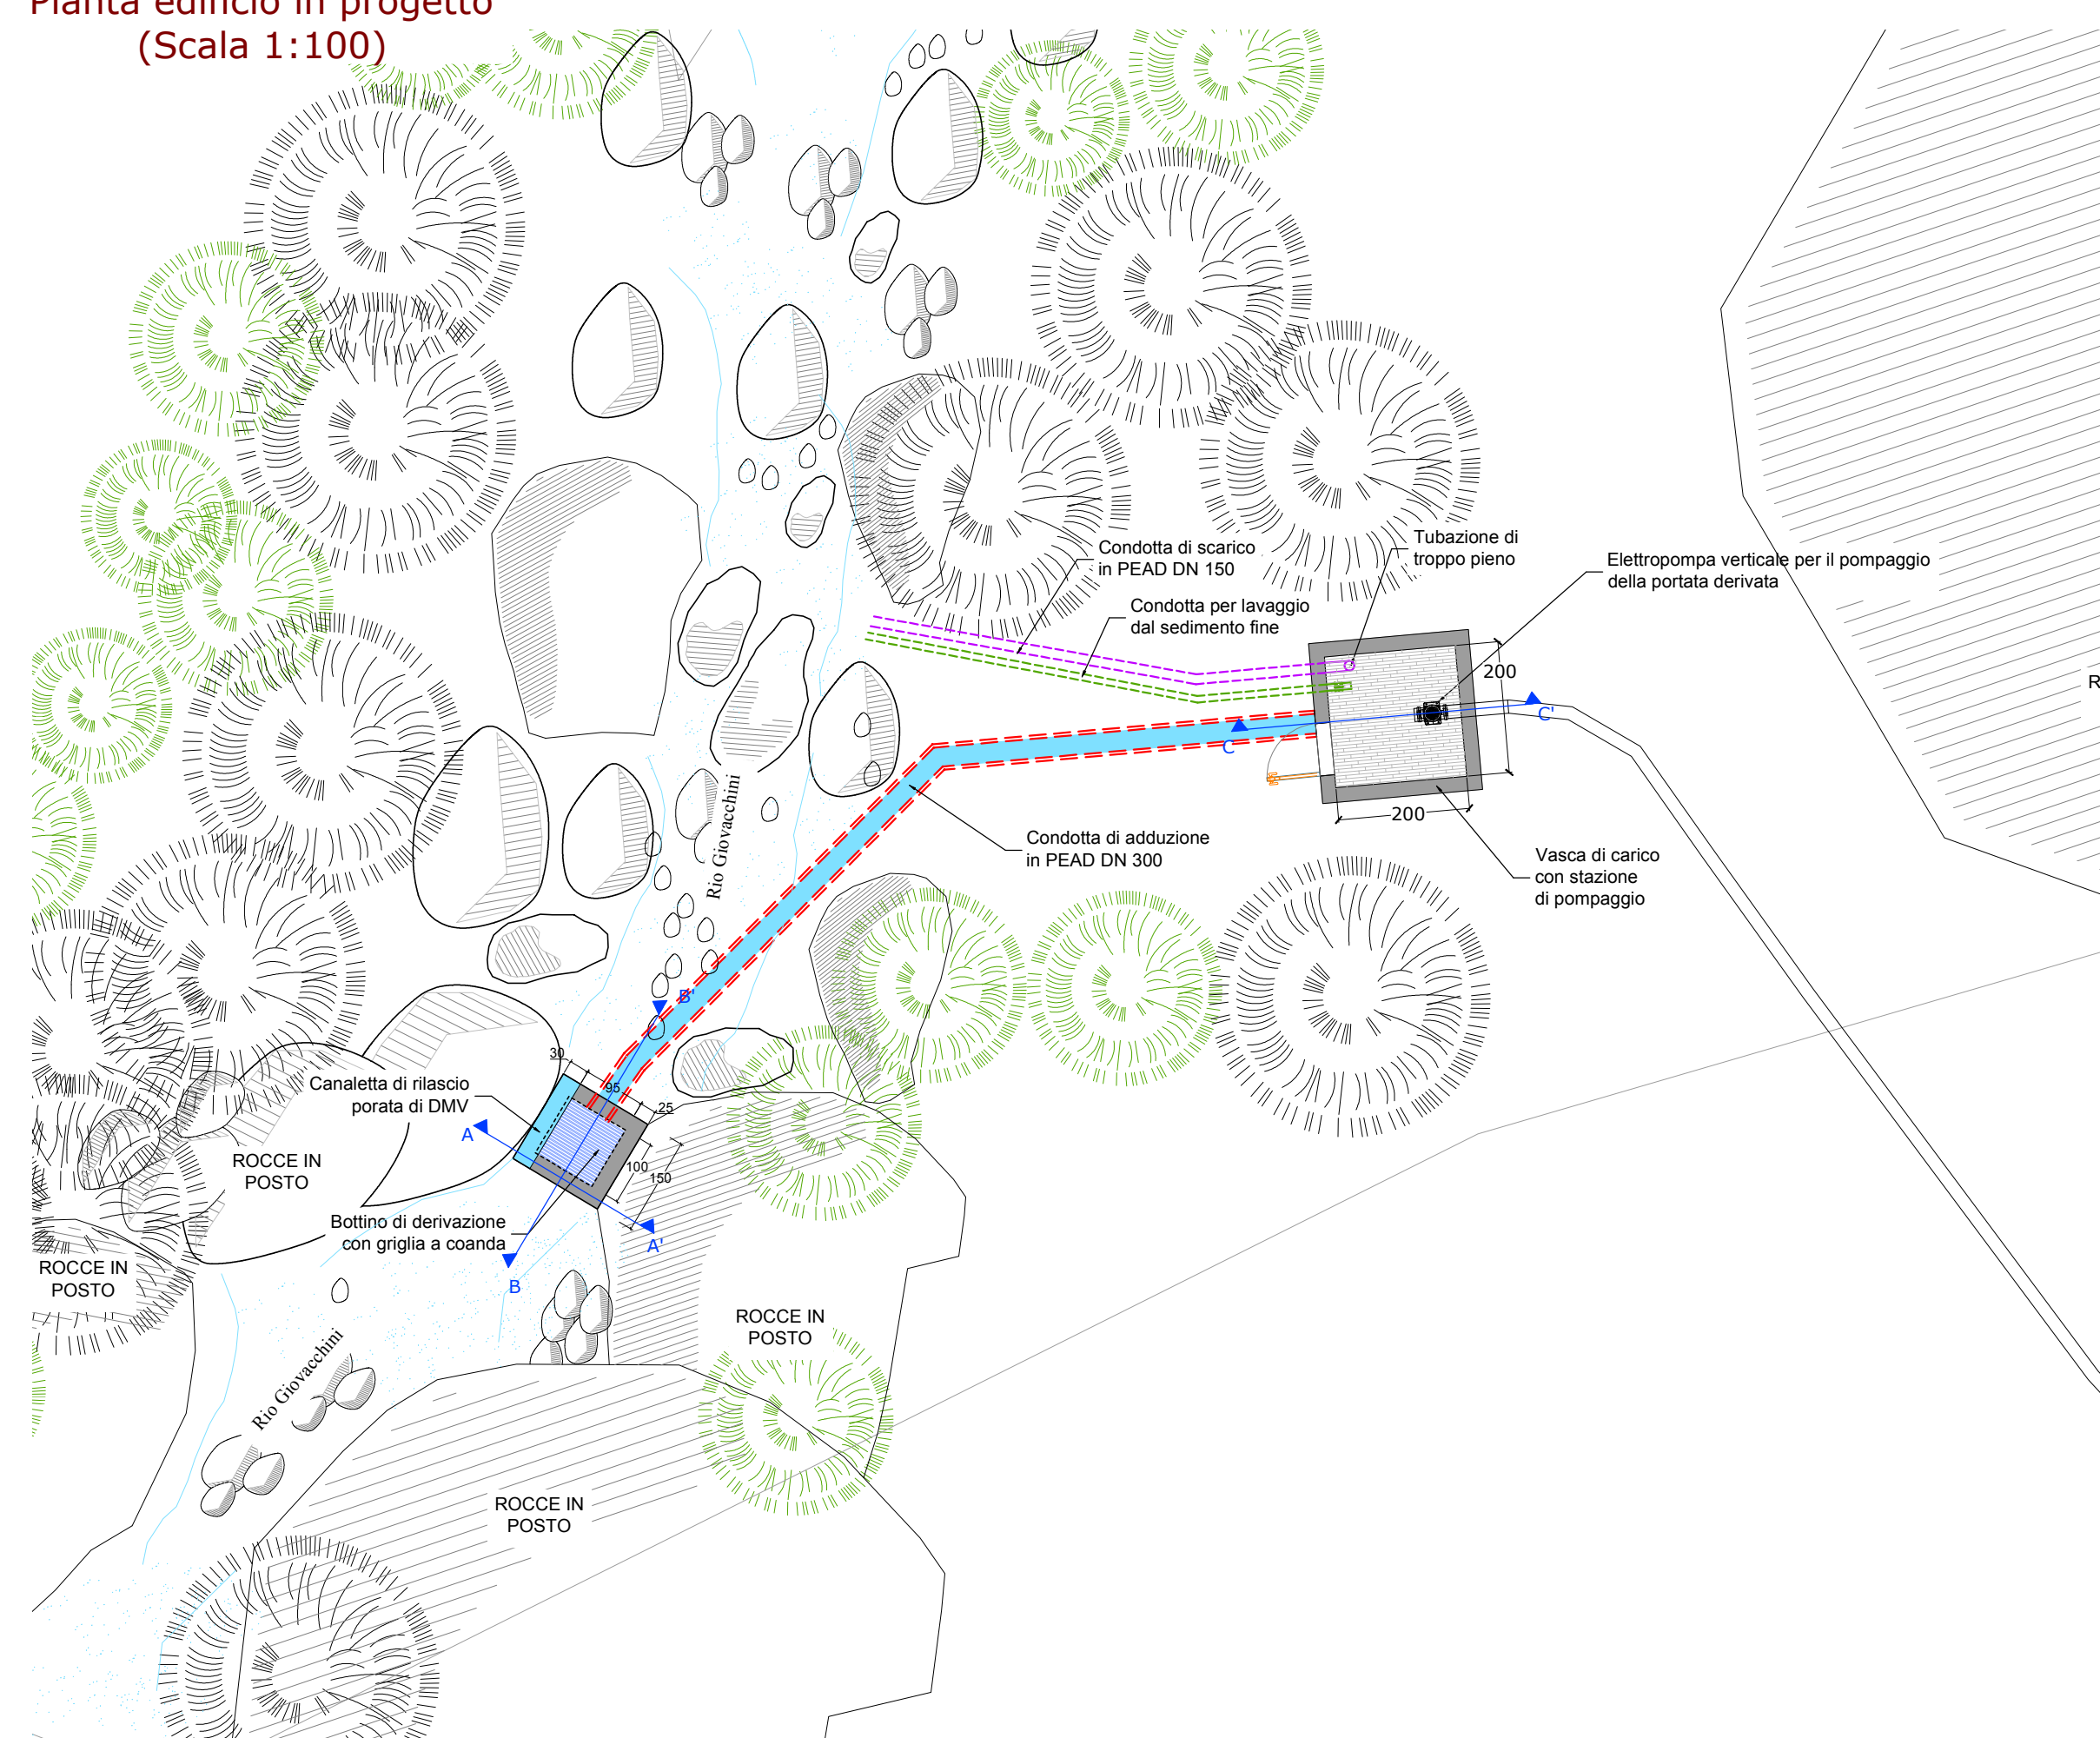


Pianta opera di presa (Scala 1:50)

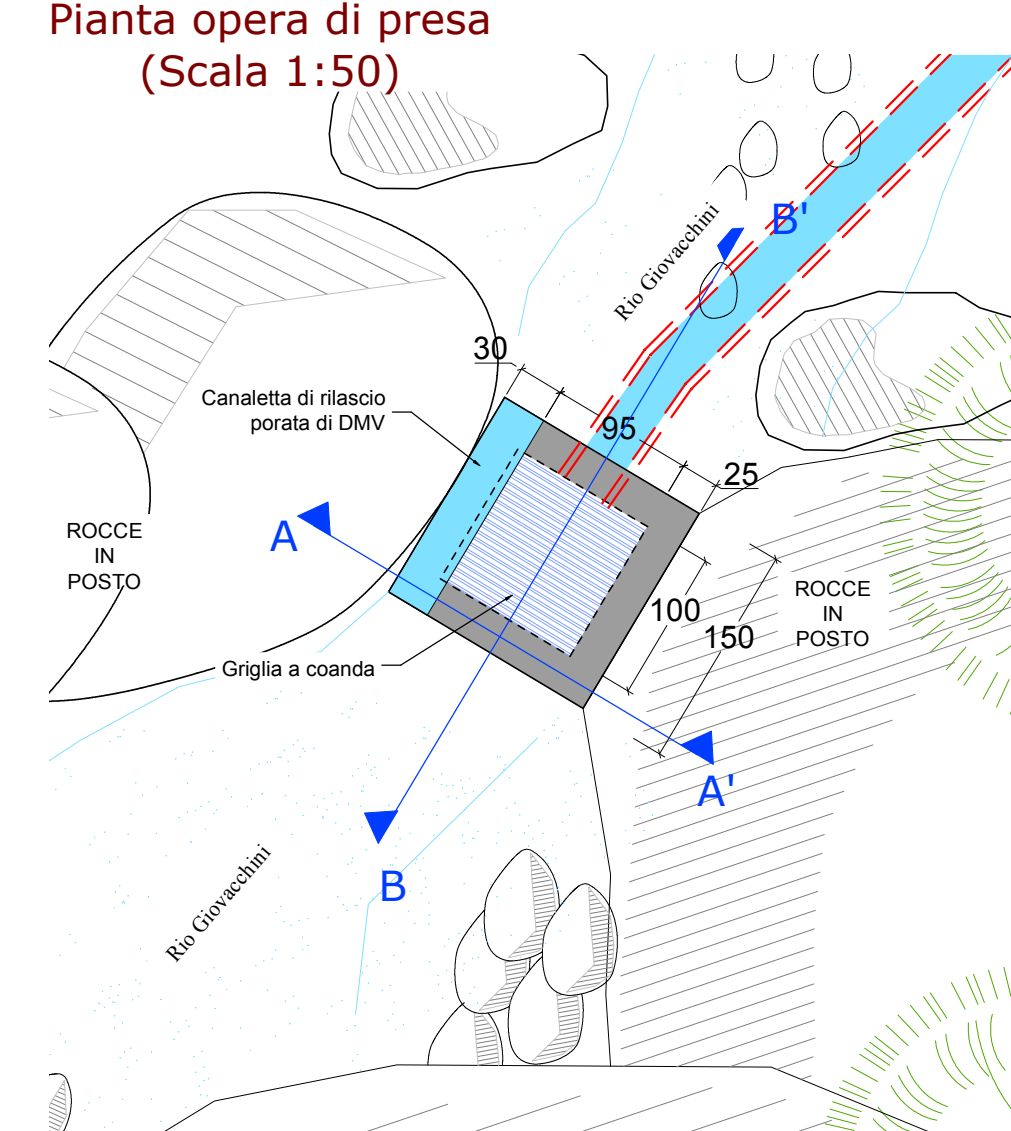

Sezione A-A' (Scala 1:50)

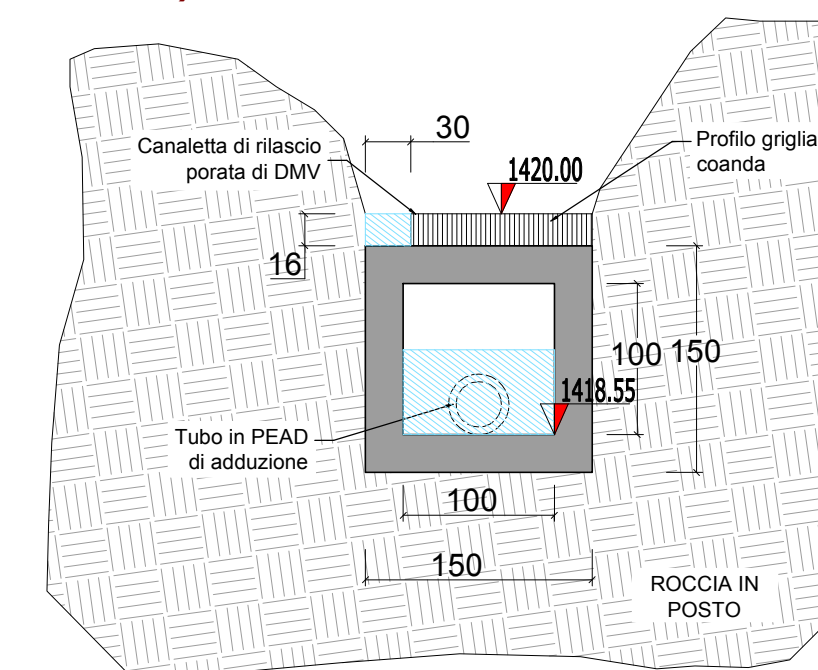

Sezione C-C' (Scala 1:50)

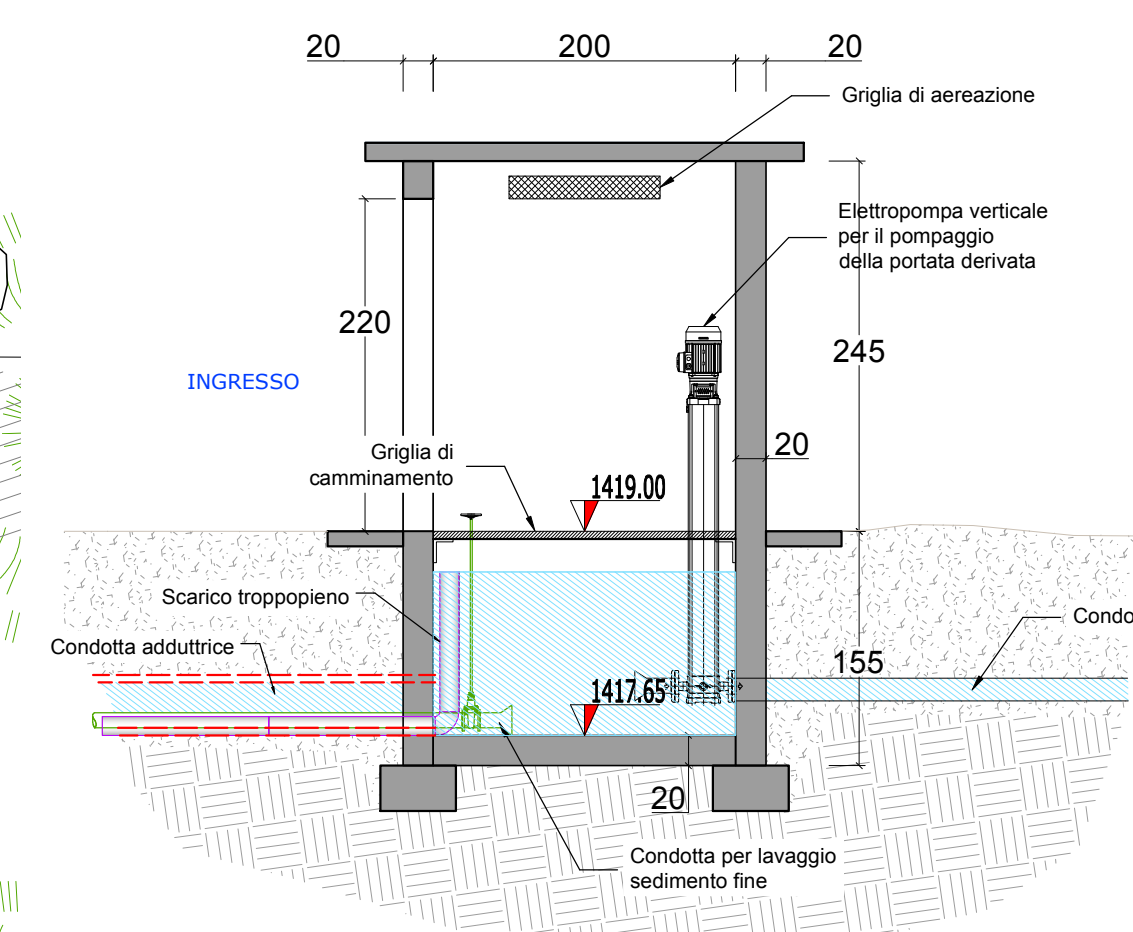

Sezione B-B' (Scala 1:50)

